


# jihozápadní pohled

# jihovýchodní pohled

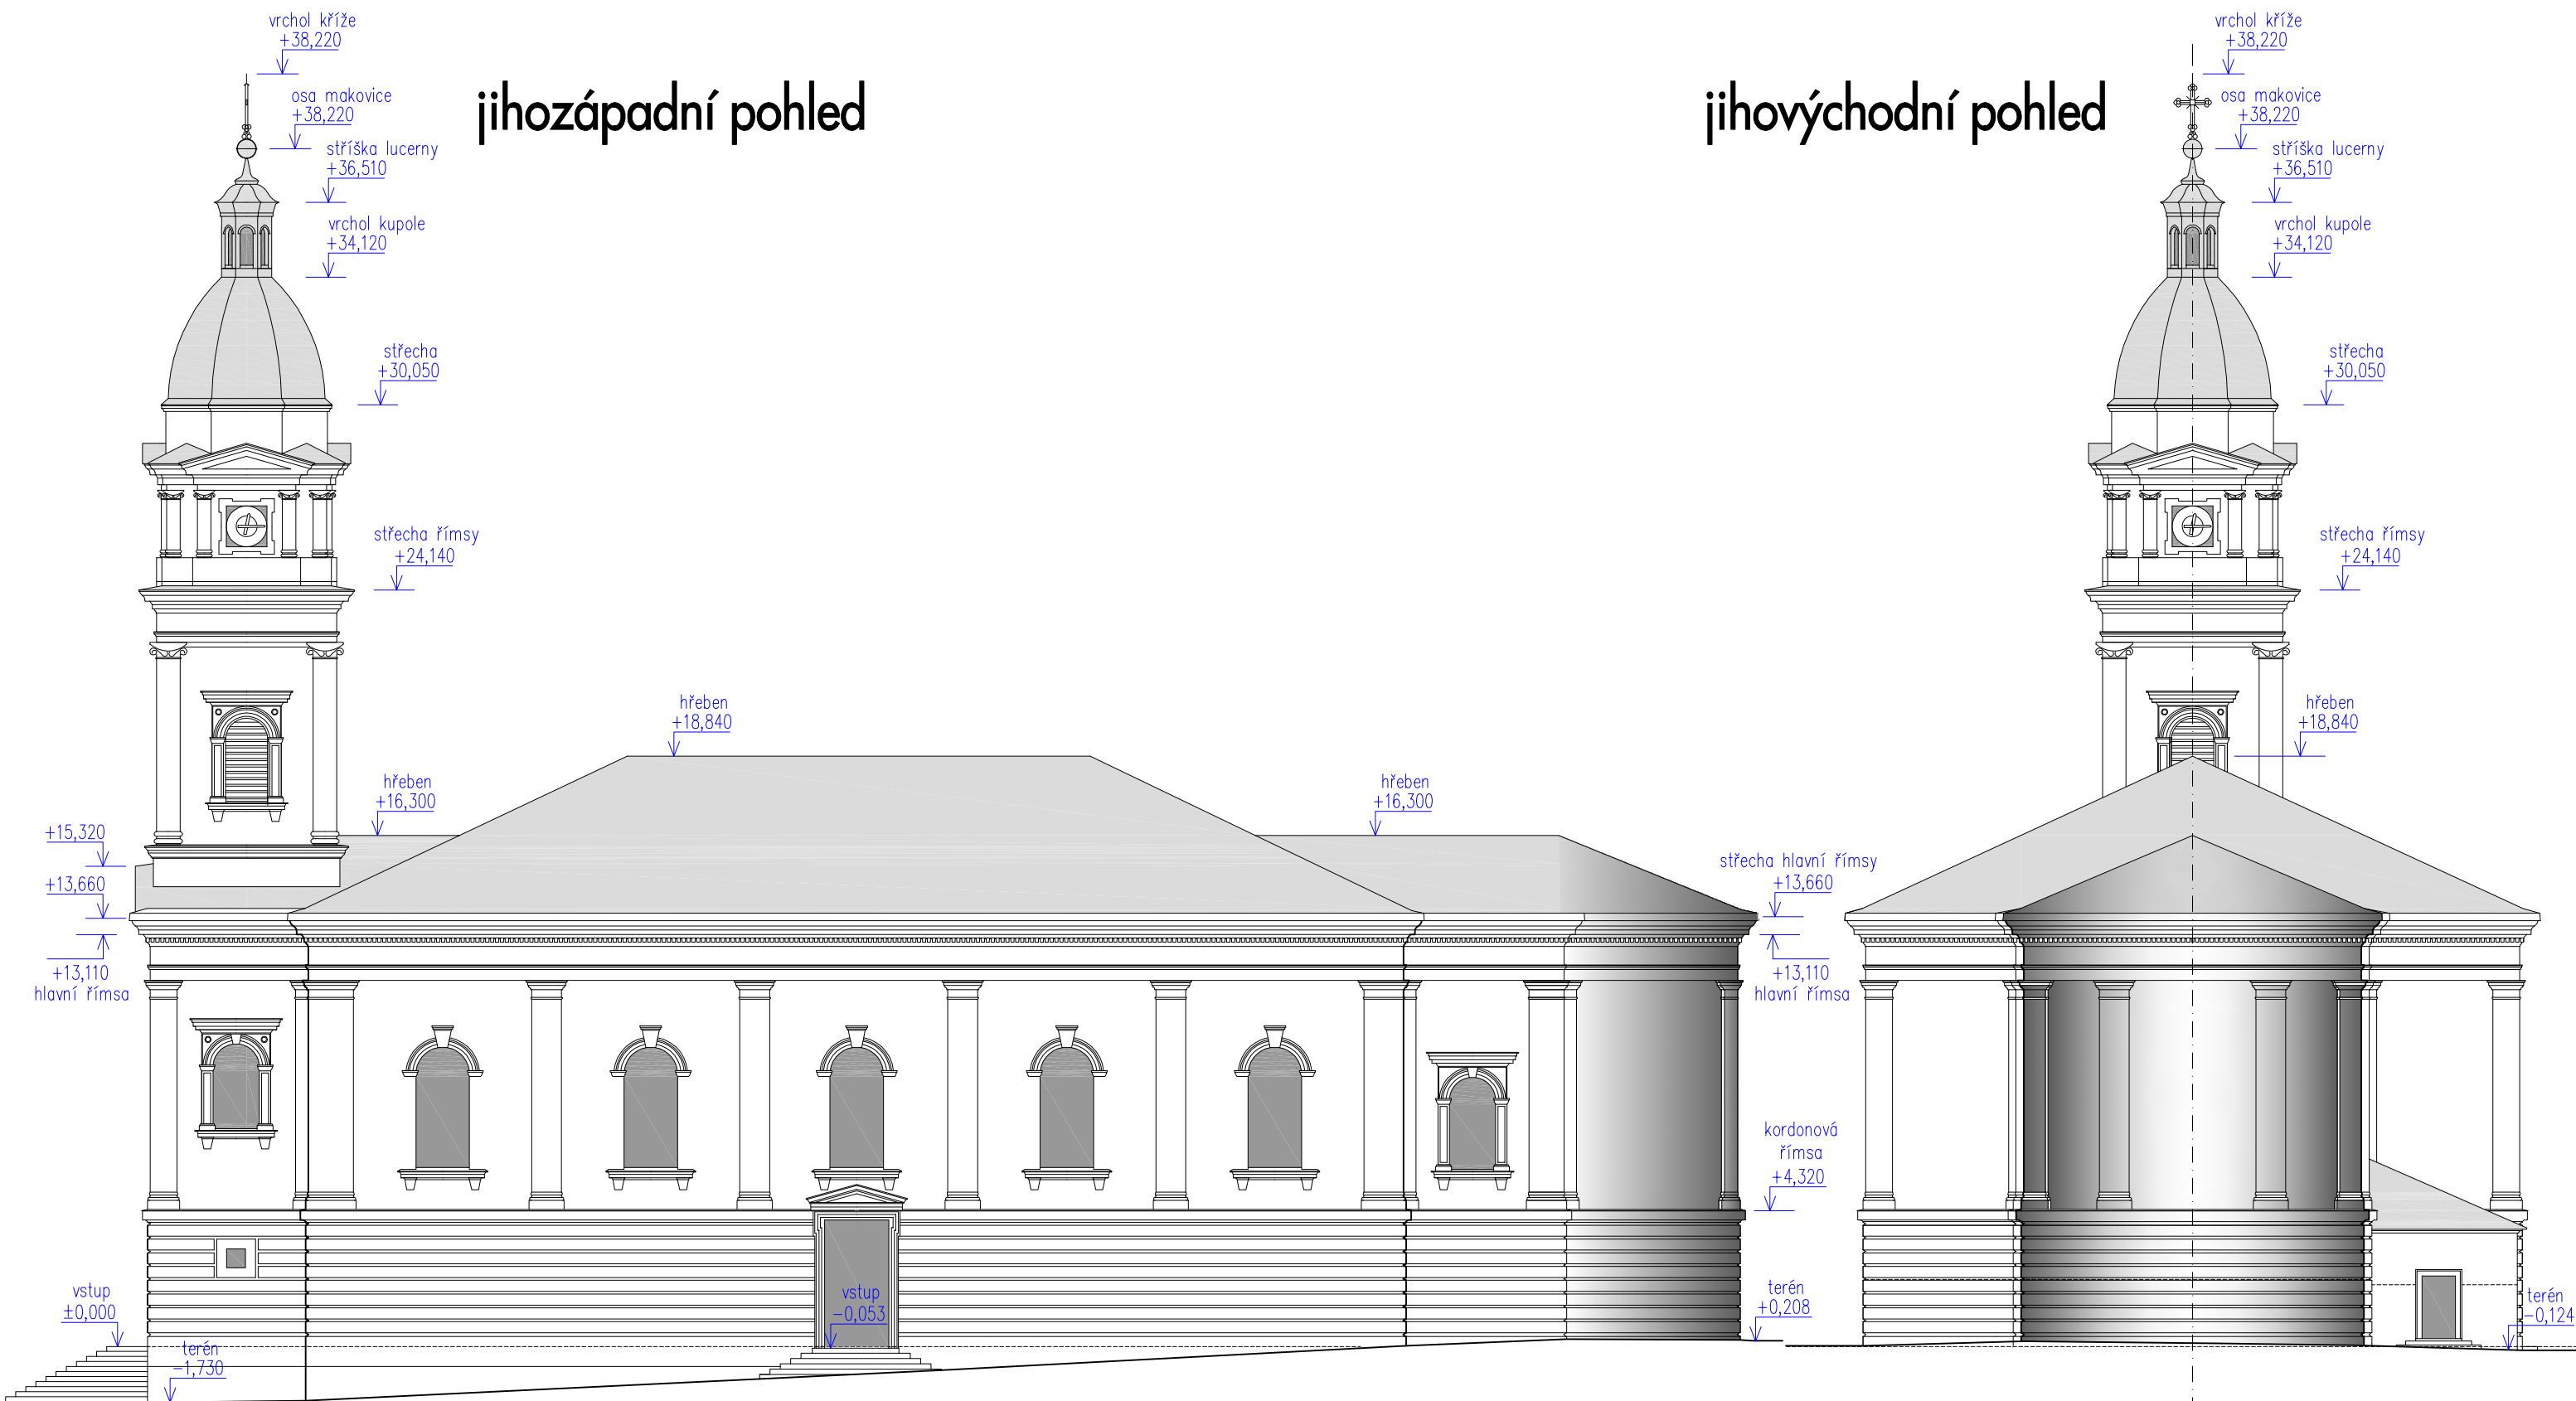

±0,000 = 200,32 m.n.m.

Hlavní projektant: Ing. arch. Přemysl Mazal	Kontroloval, zodp. projektant: Ing. arch. Lenka Mazalová	Vypracoval: Ing. arch. Přemysl Mazal	 AAA STUDIO, s.r.o. architektonická kancelář Staňkova Ba, 602 00 Brno IČ: 253 40 603
Kraj: Jihomoravský      Obec: Dolní Kounice      Kat. území: Dolní Kounice			
Investor: Římskokatolická farnost Dolní Kounice, Masarykovo náměstí 129/20, 66464 Dolní Kounice			Formát: 11/2018
Název akce: <b>KOSTEL SV. PETRA A PAVLA v Dolních Kounicích</b> <b>STAVEBNÍ ZAMĚŘENÍ</b>			Stupeň: stavební zaměření
Obsah: <b>POHLEDY - JIHOZÁPADNÍ A JIHOVÝCHODNÍ</b>			Číslo zakázky: Archivní číslo: Měřítko: 1:200
			Číslo výkresu: 04