




### PŘÍČNÝ ŘEZ "A"

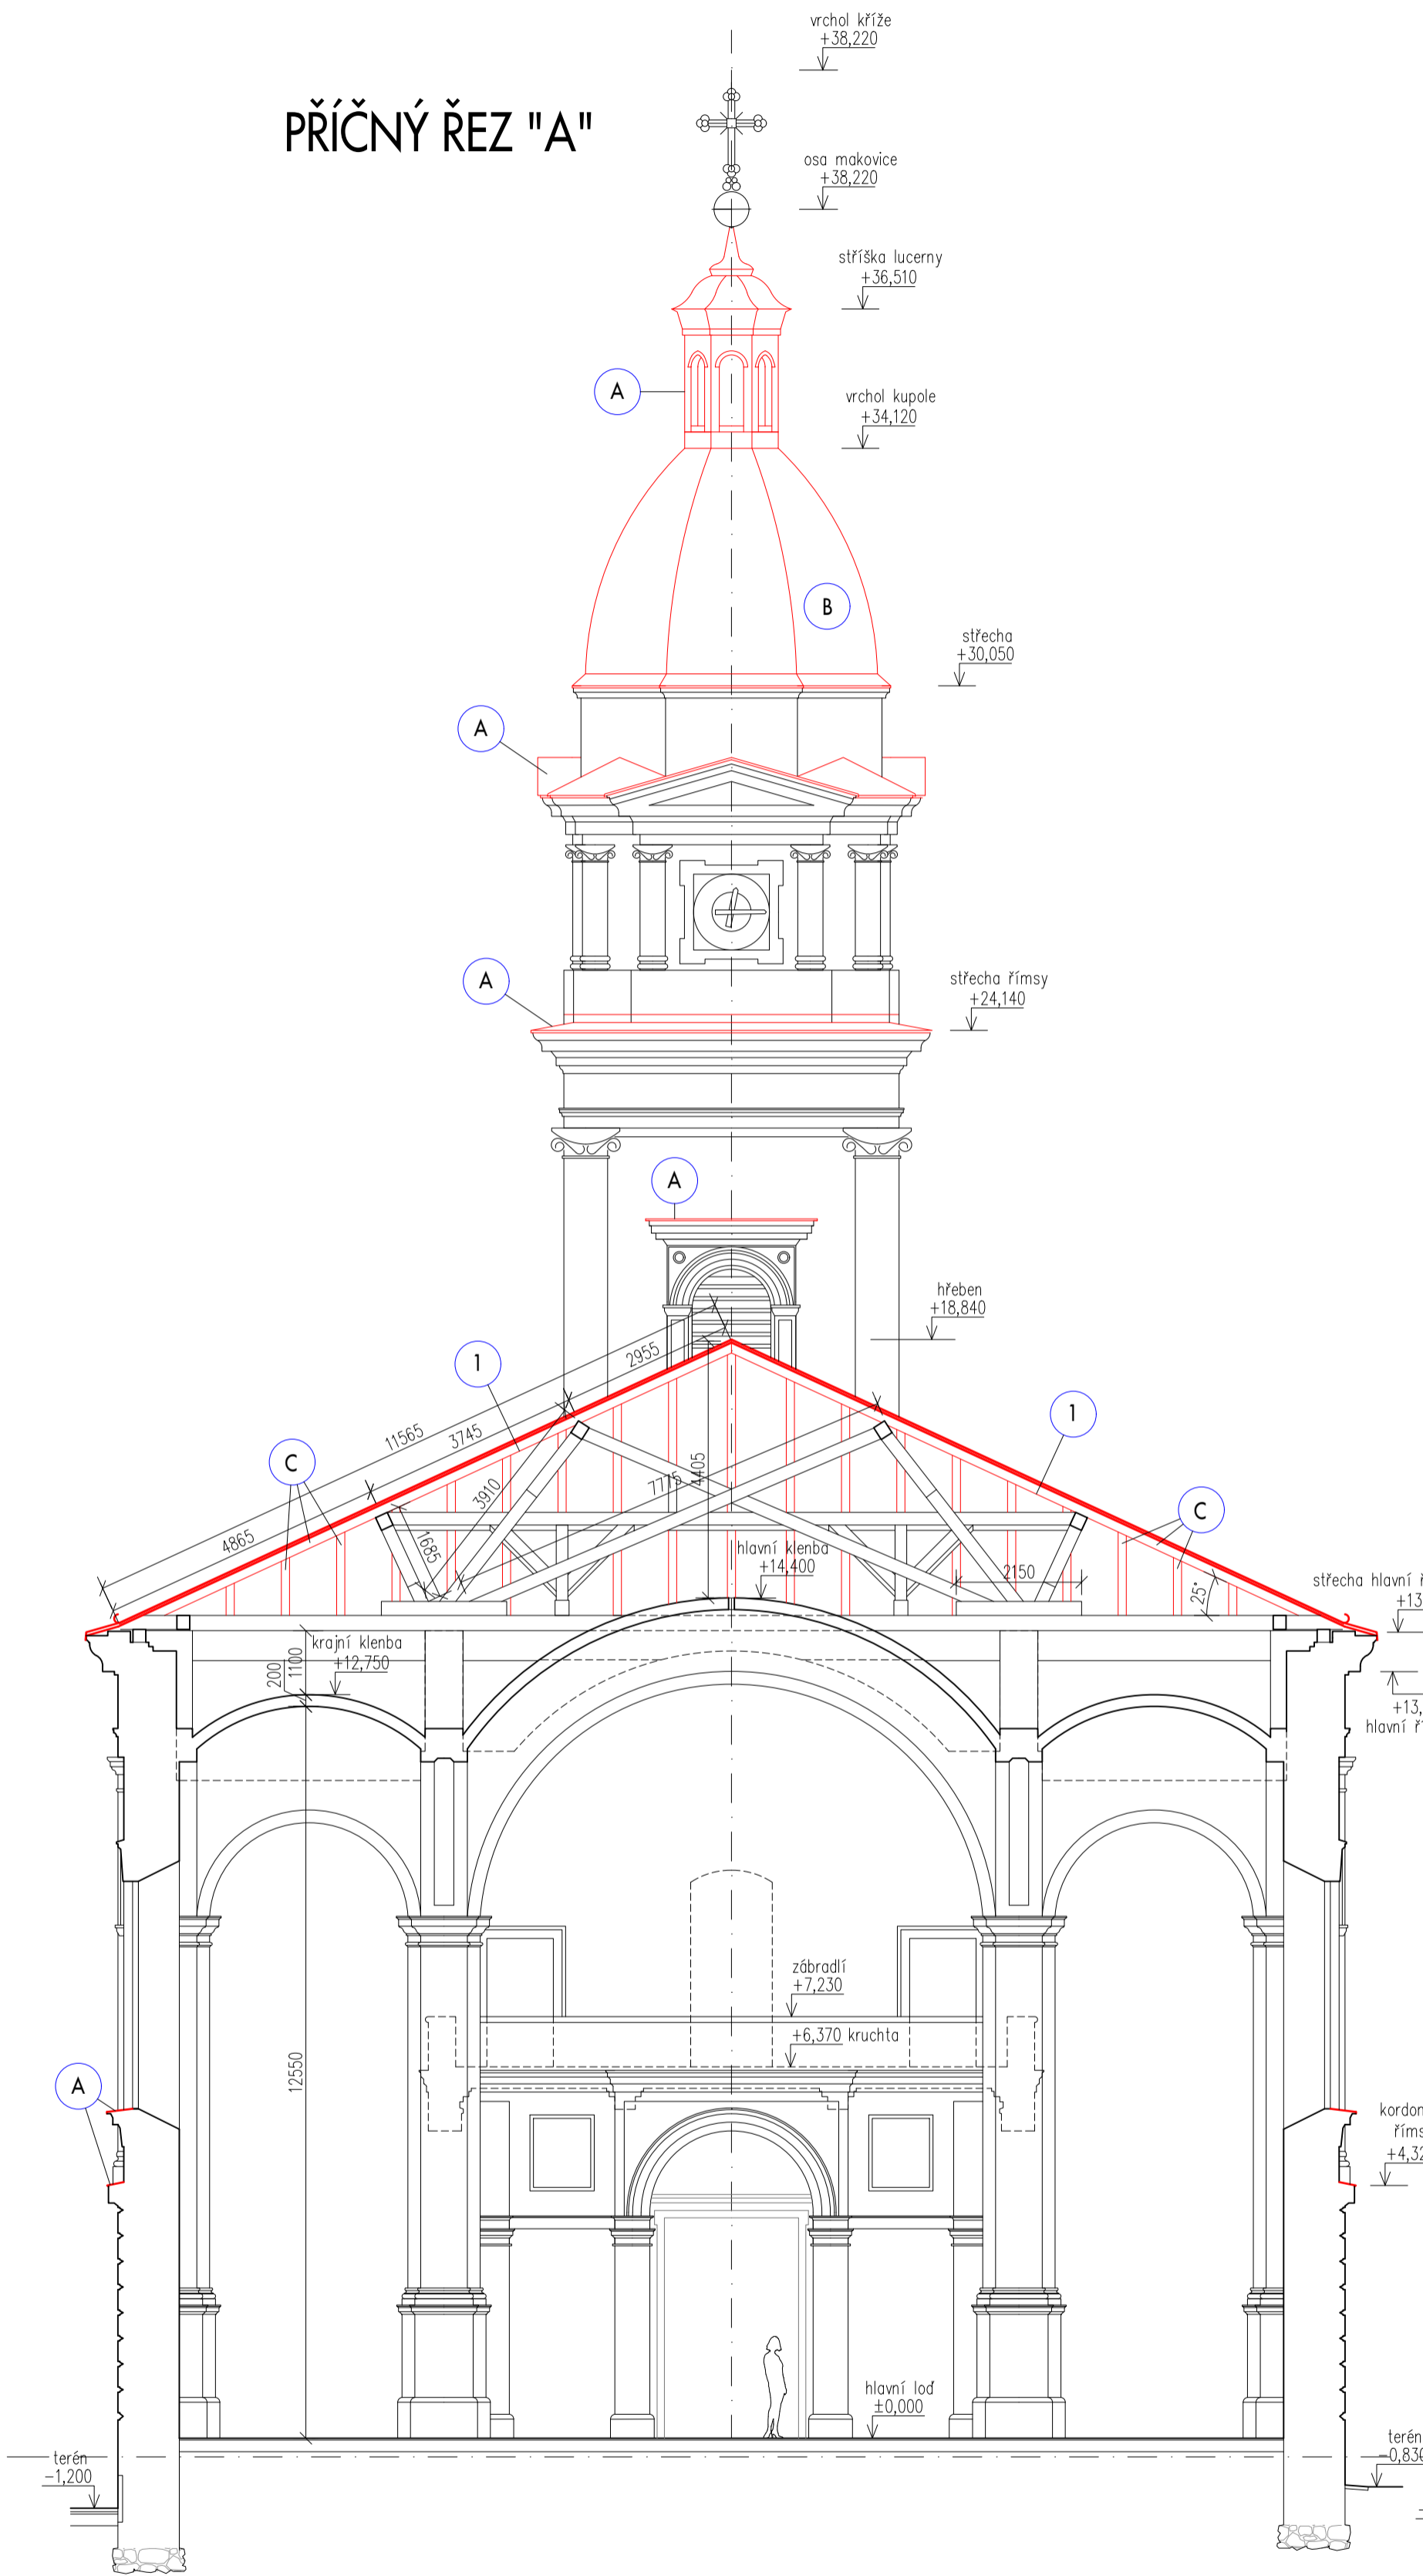

### PODÉLNÝ ŘEZ "C"

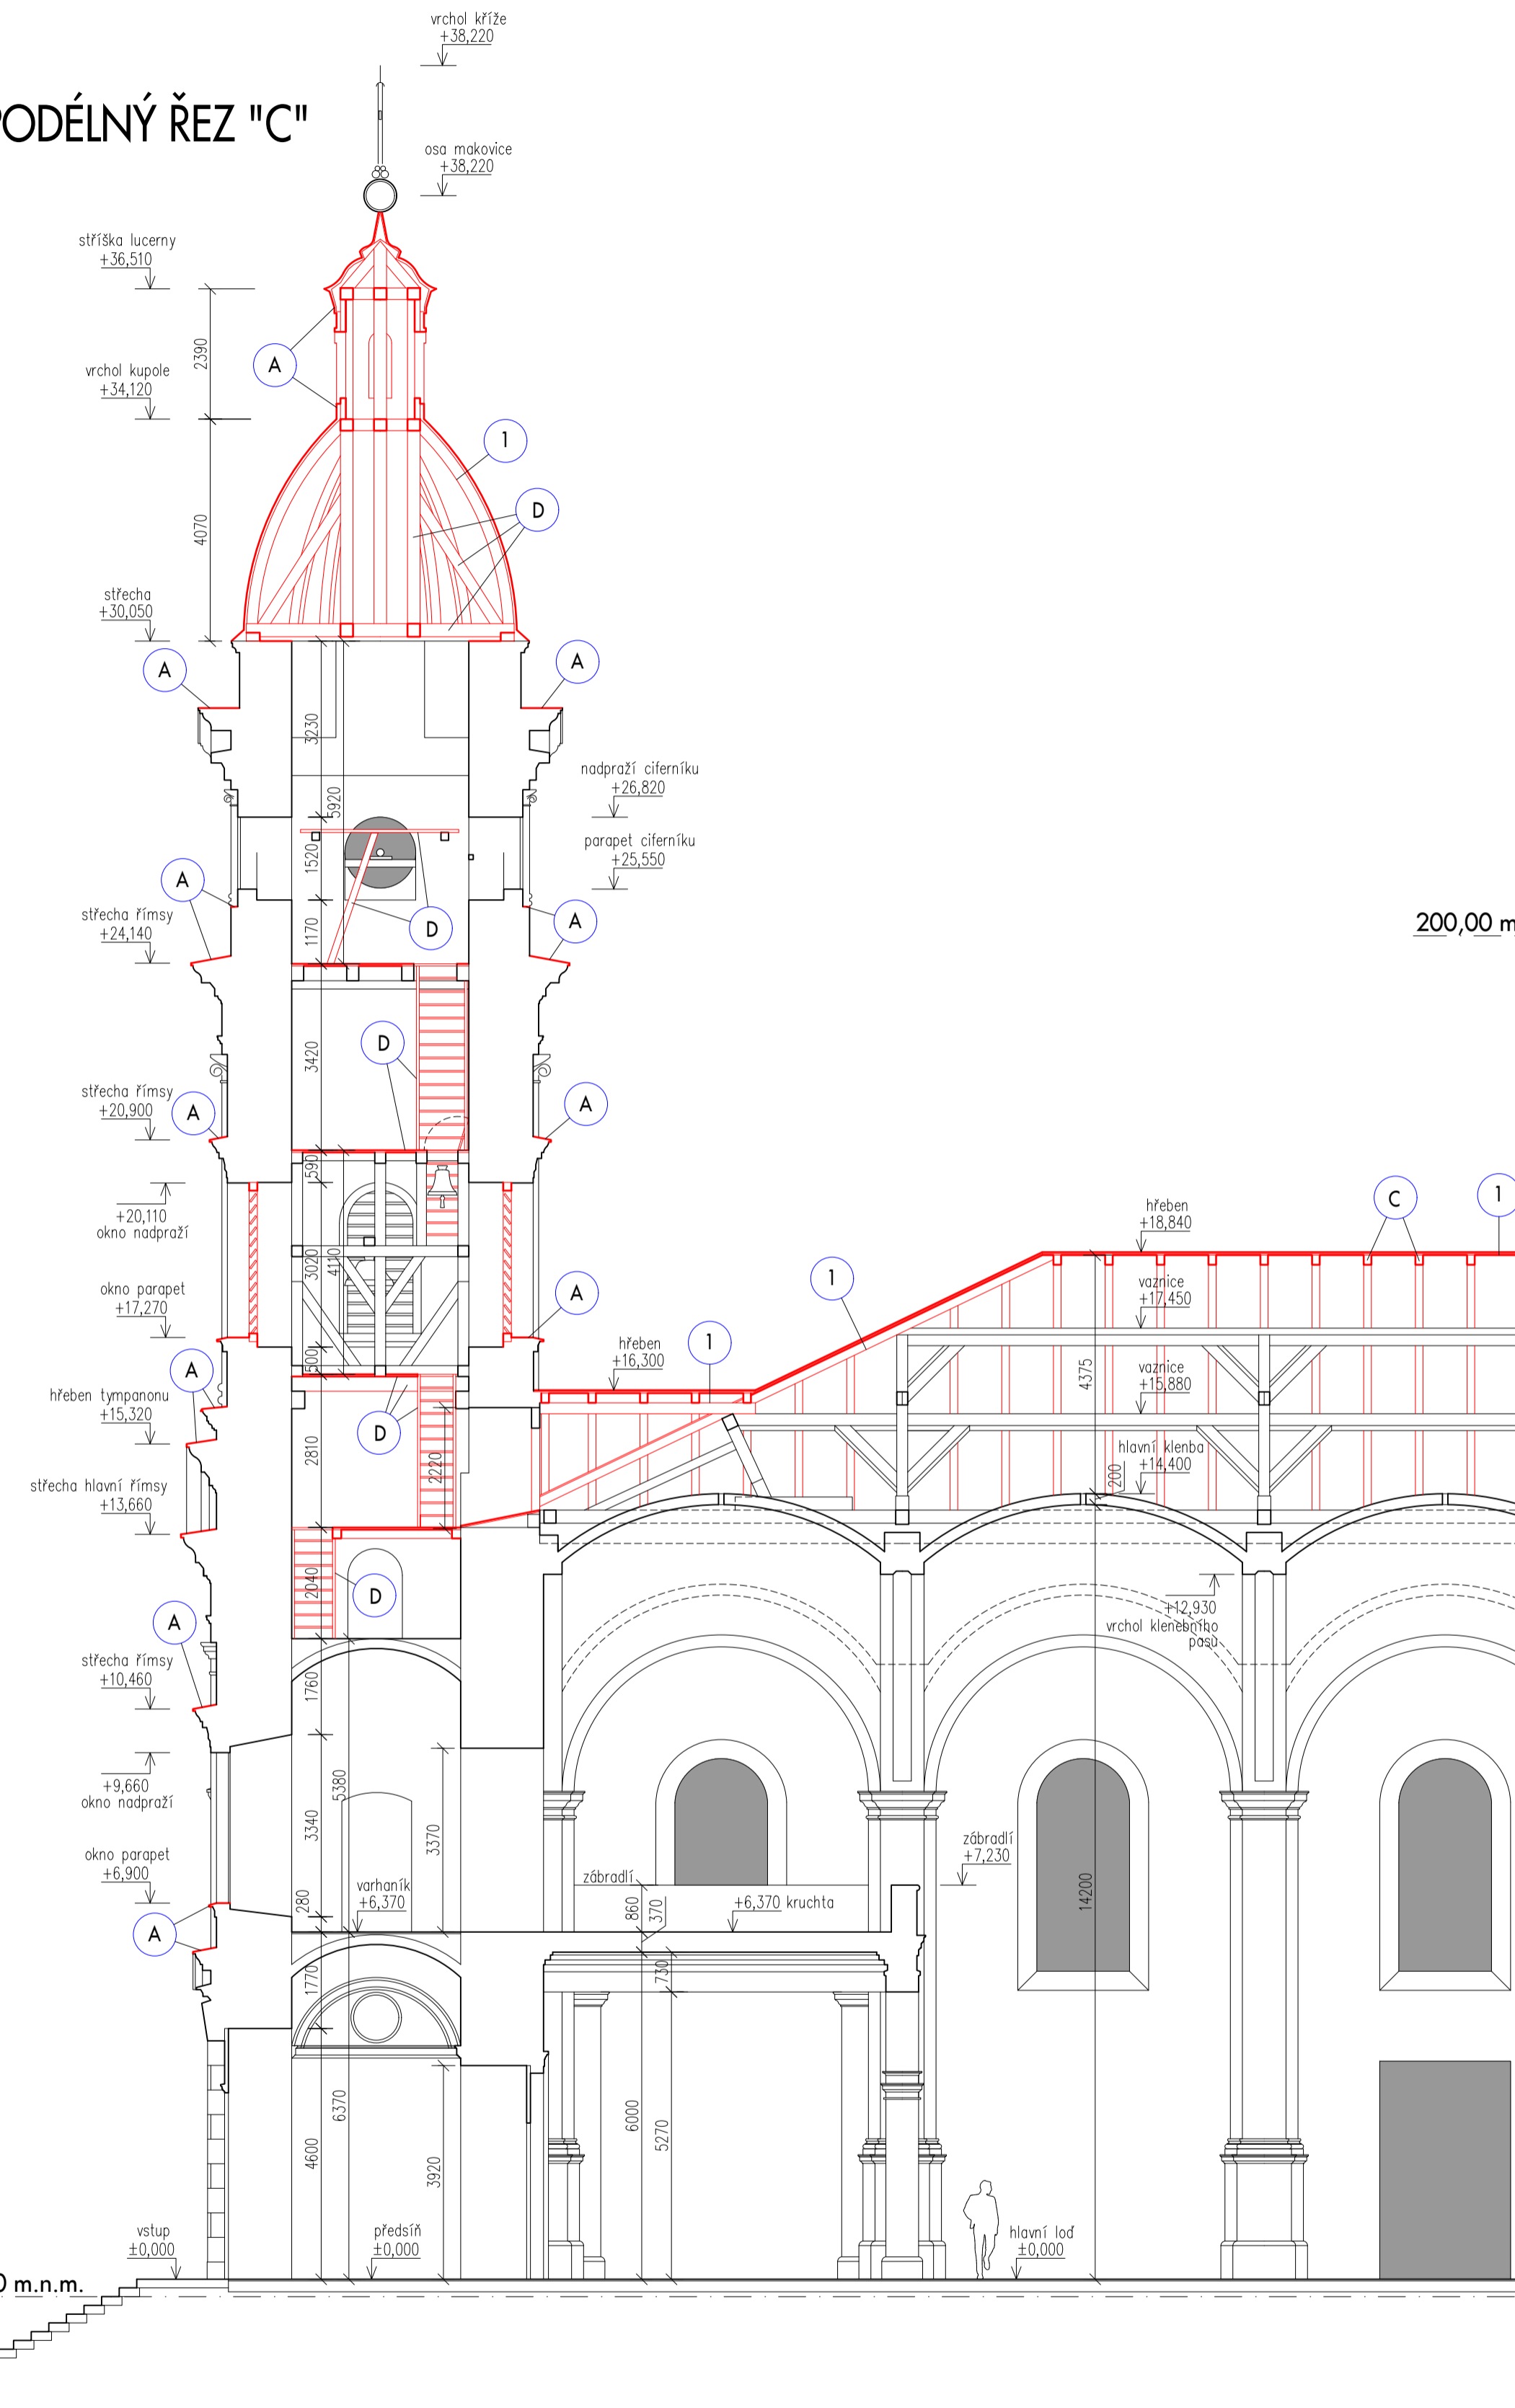


### PŘÍČNÝ ŘEZ "B"

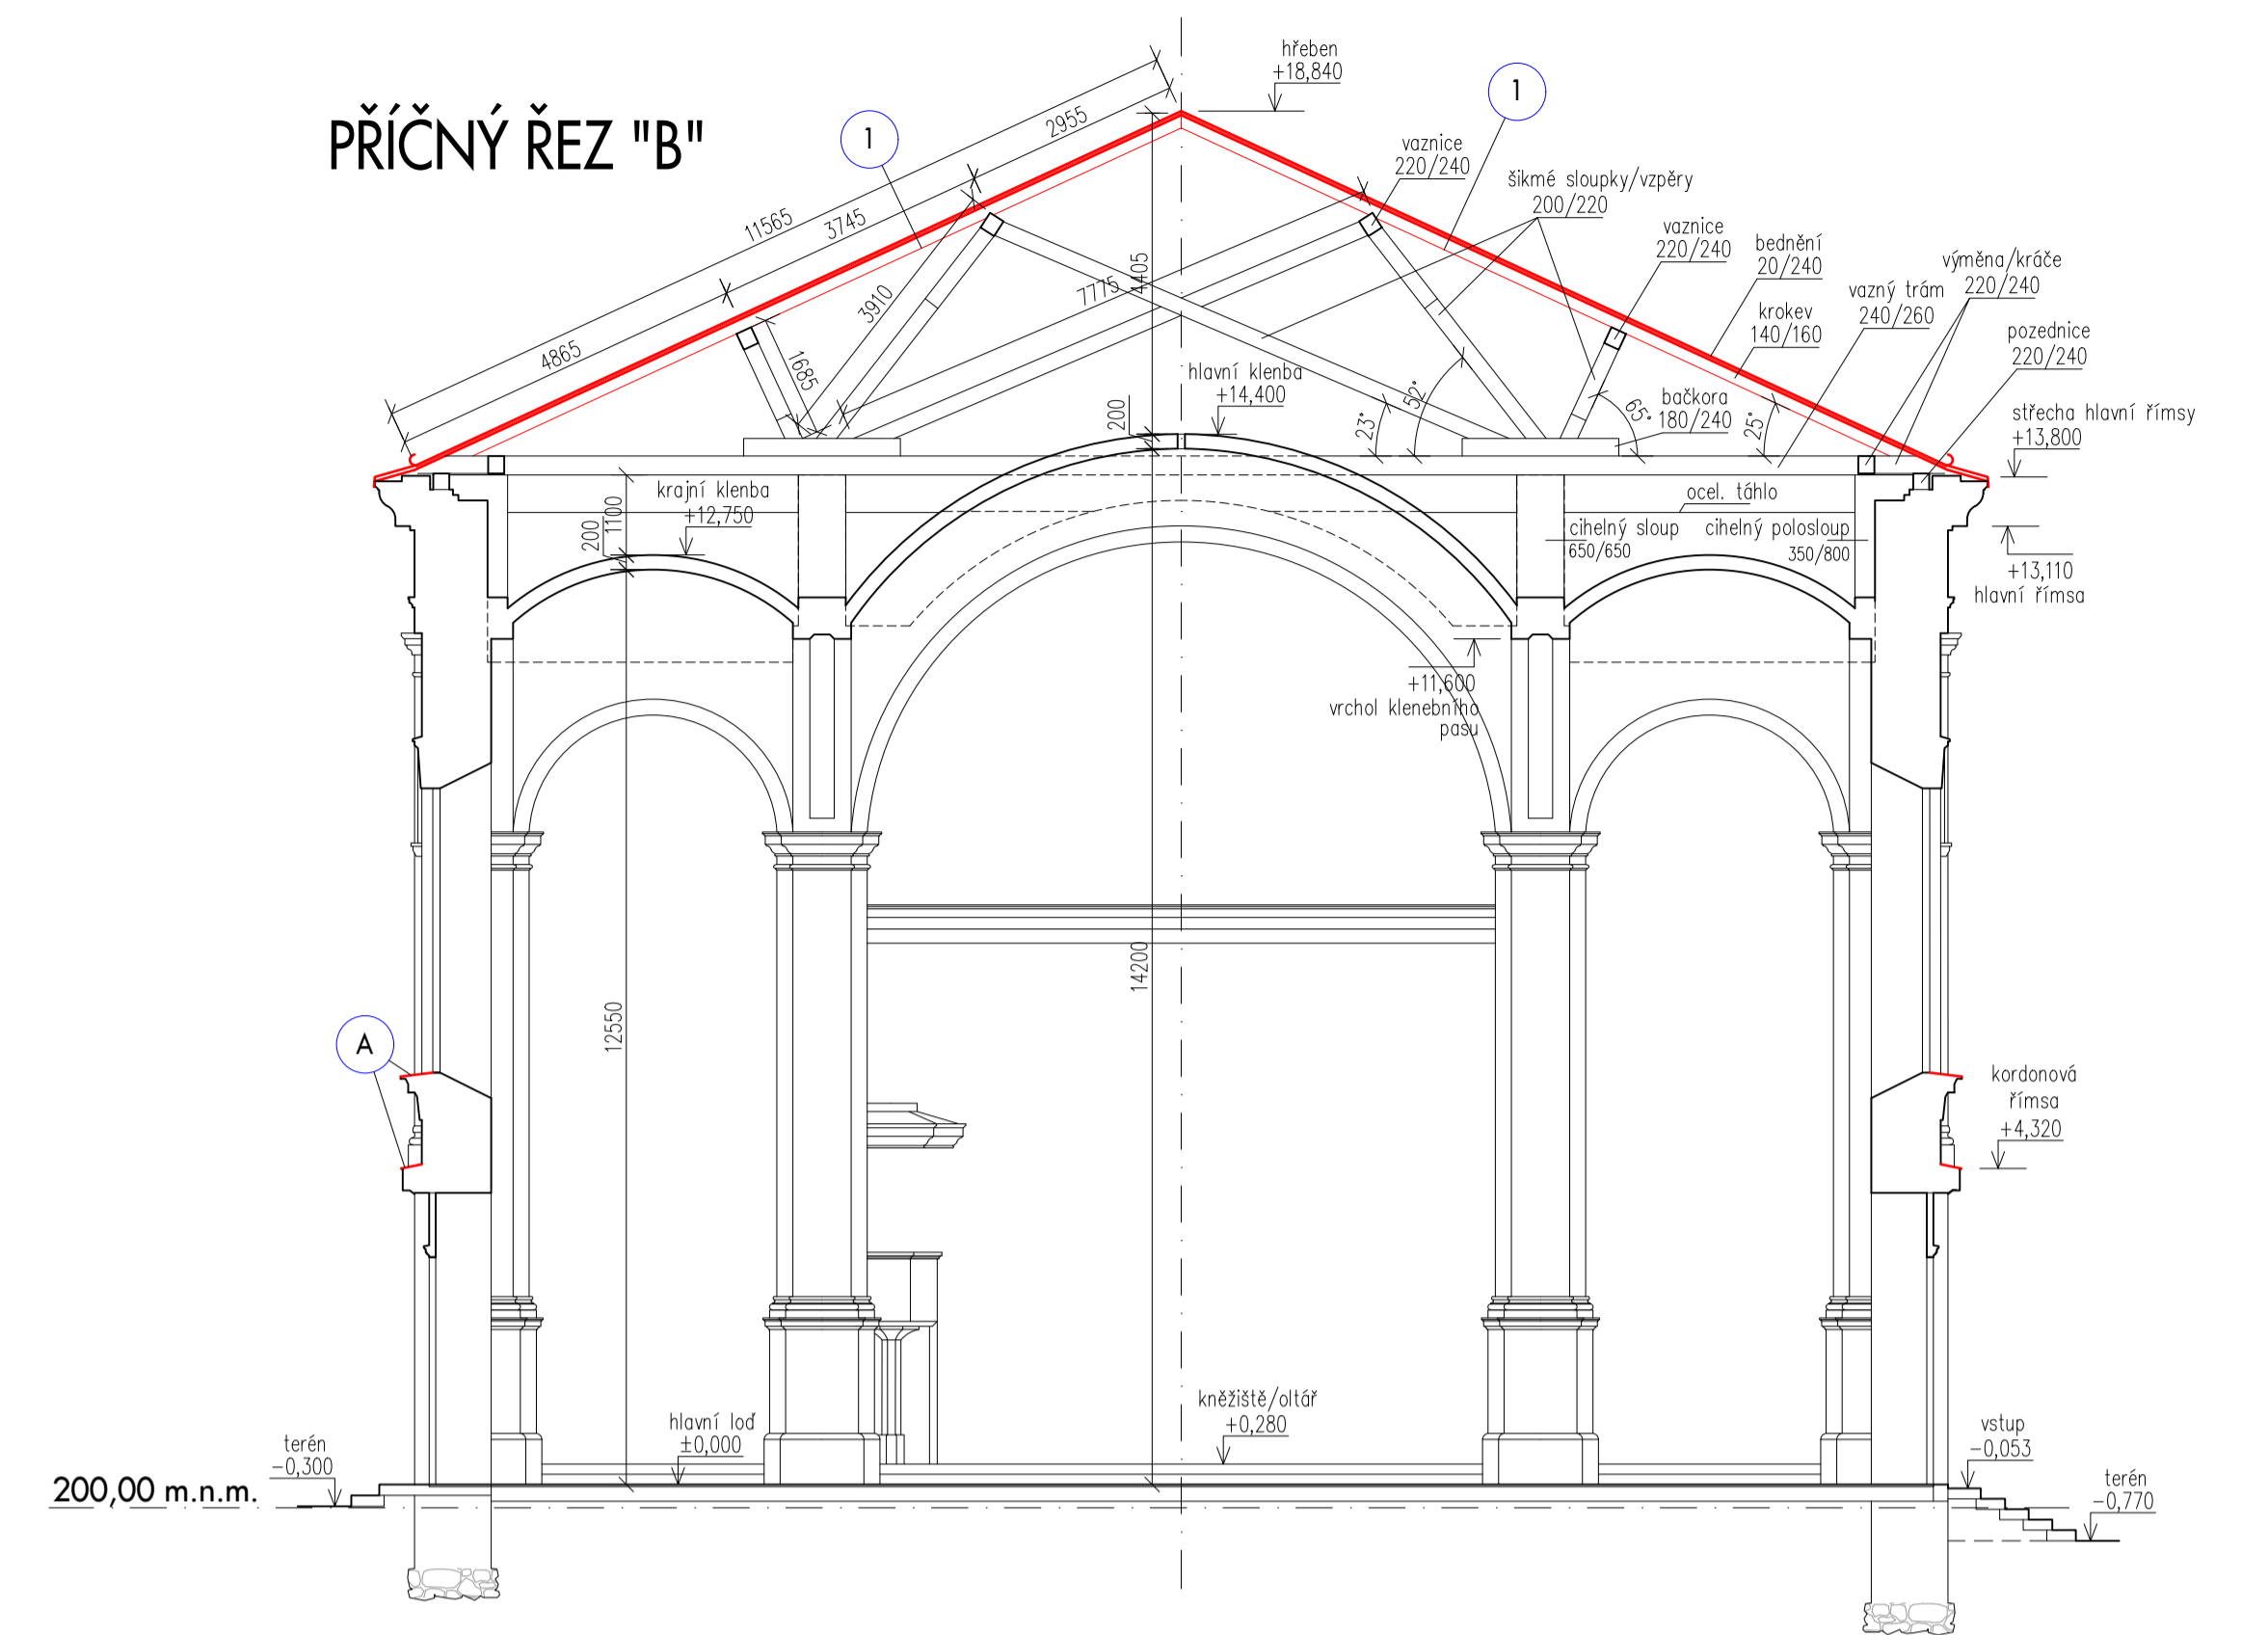

#### LEGENDA OBNOVY:

- nové konstrukce
- A** titanžinkový plech (svitkový)  
barva bídlíková  
(lucerna, oplechování fims apod.)
- B** titanžinkový plech (šablona)  
barva bídlíková  
(kupole, hlavní loď)
- C** výměna dřevěných prvků krovu  
krokve 140/160 mm
- D** výměna dřevěných prvků věže  
poškozené nosné trámy, dřevěné podlahy  
schody – žebříky, krov kupole a lucerny
- I** titanžinkový plech (šablona)  
barva bídlíková  
strukturovaná dělicí vrstva  
s dřívěnými fólií  
dřevěné bednění tl.24mm  
na nových krakovích 140/160mm

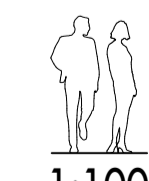

1:100

±0,000 = 200,32 m.n.m.

Hlavní projektant: Ing. arch. František Mazal	Kontroloval, zadal projektant: Ing. arch. Lenka Mazalová	Vypracoval: Ing. arch. František Mazal	AAA STUDIO, s.r.o. architektonická kancelář Sokolovo Bz. 602 00 Brno K: 23 40 603
Kraj: Jihomoravský	Obec: Dolní Kounice	Kat. území: Dolní Kounice	Formát: Datum:
Investor: Římskokatolická farnost Dolní Kounice, Masarykovo náměstí 129/20, 66464 Dolní Kounice	Stupeň: Číslo zakázky:	Archivní číslo:	11/2018 návrh obnovy
Název díla: <b>KOSTEL SV. PETRA A PAVLA v Dolních Kounicích</b> NÁVRH OBNOVY			Měřítko: Číslo výkresu:
Obsah: <b>PŘÍČNÉ ŘEZY "A" A "B", PODÉLNÝ ŘEZ "C"</b>			1:100 06