




PŘÍČNÝ ŘEZ "B"

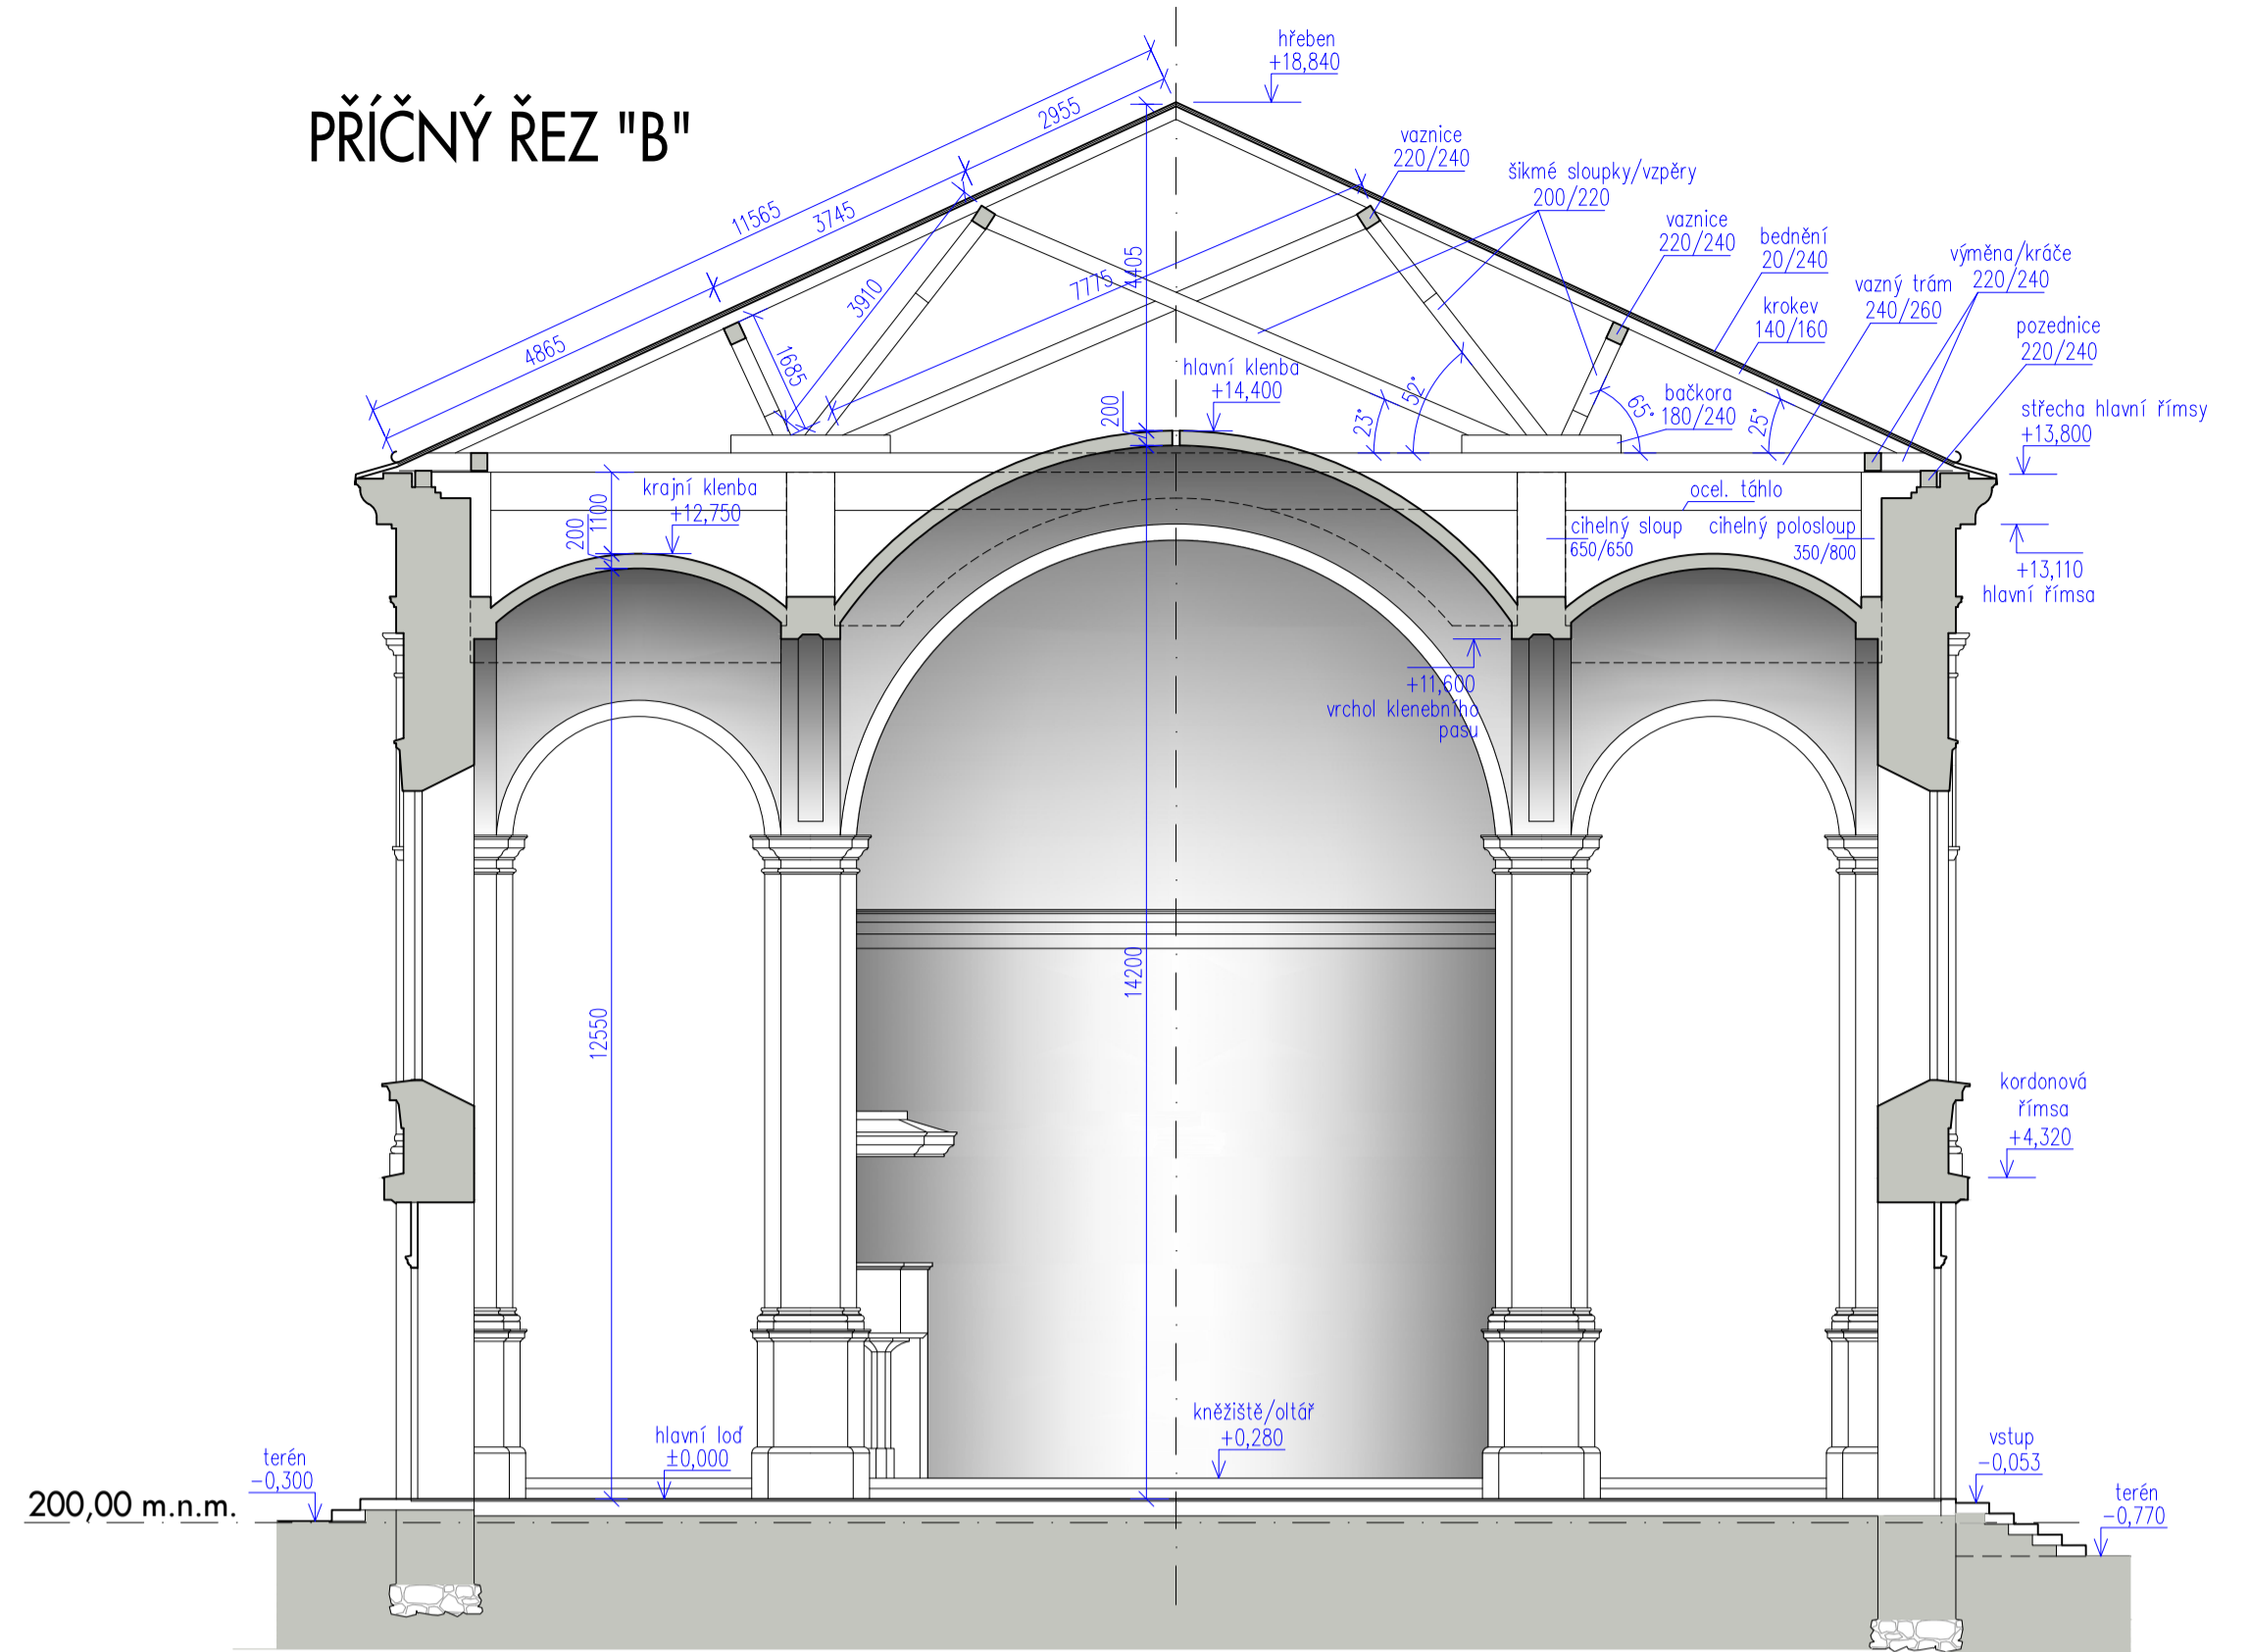

PŘÍČNÝ ŘEZ "A"

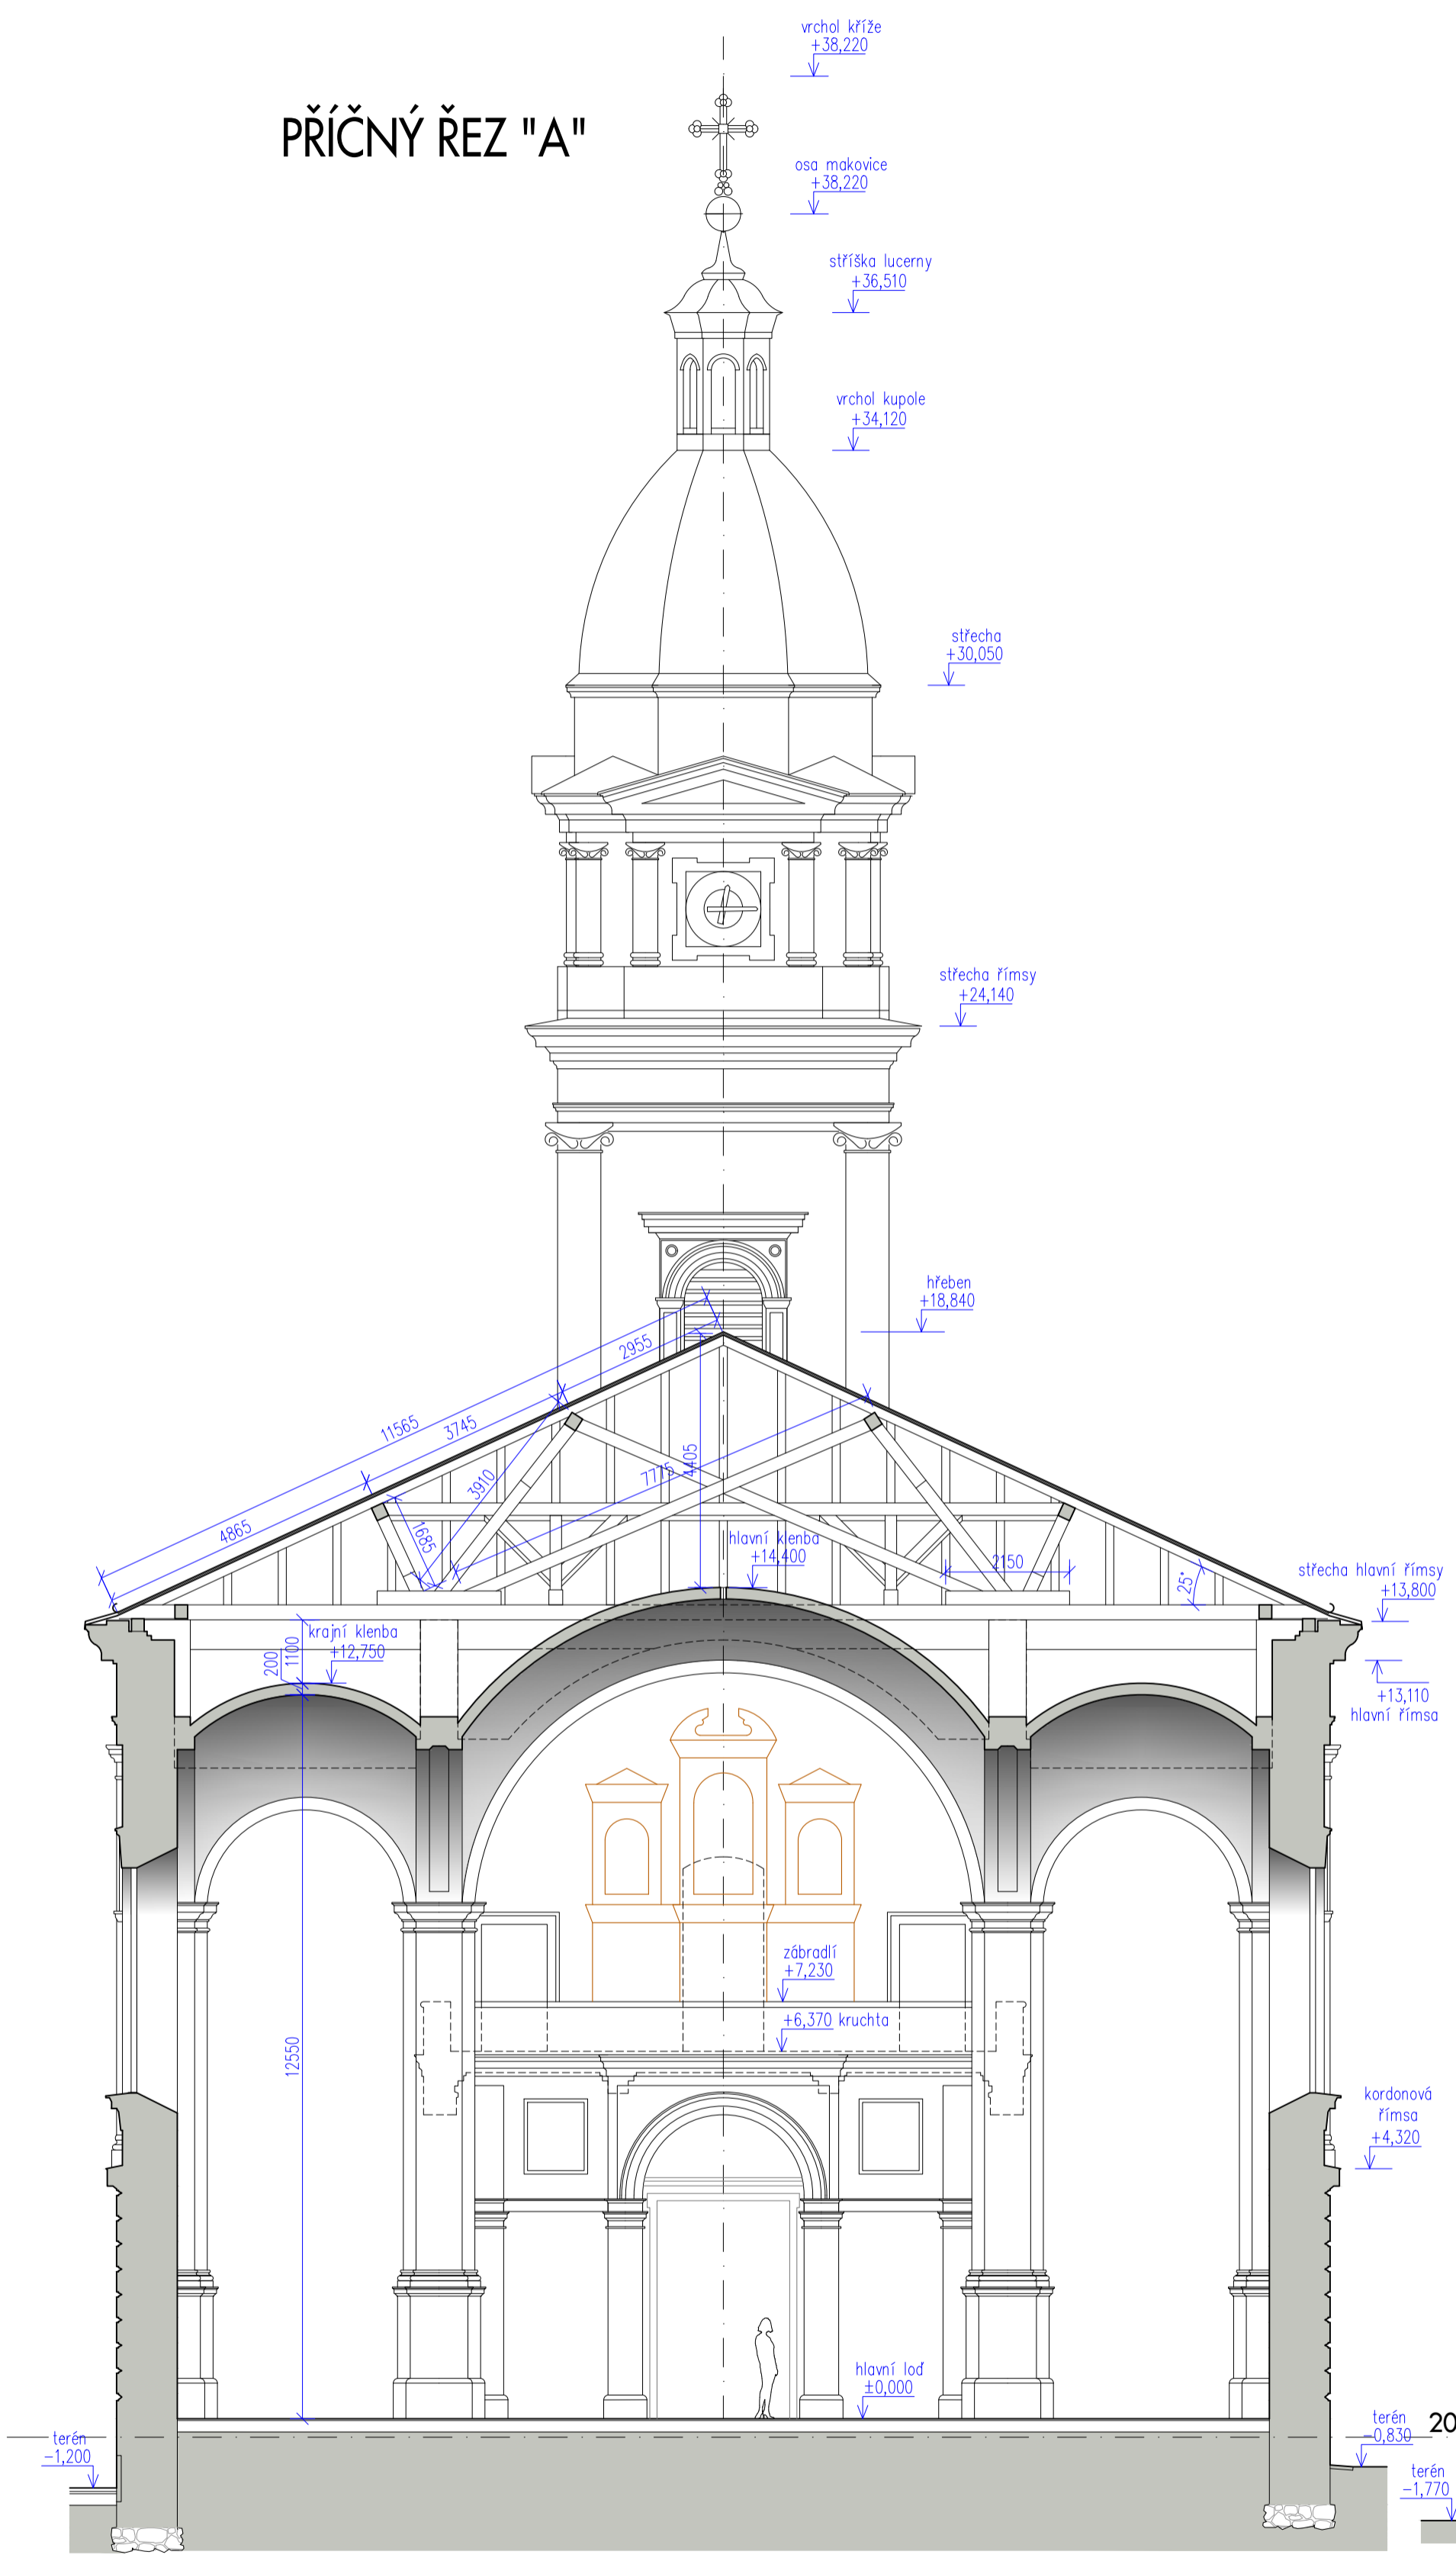

PODÉLNÝ ŘEZ "C"

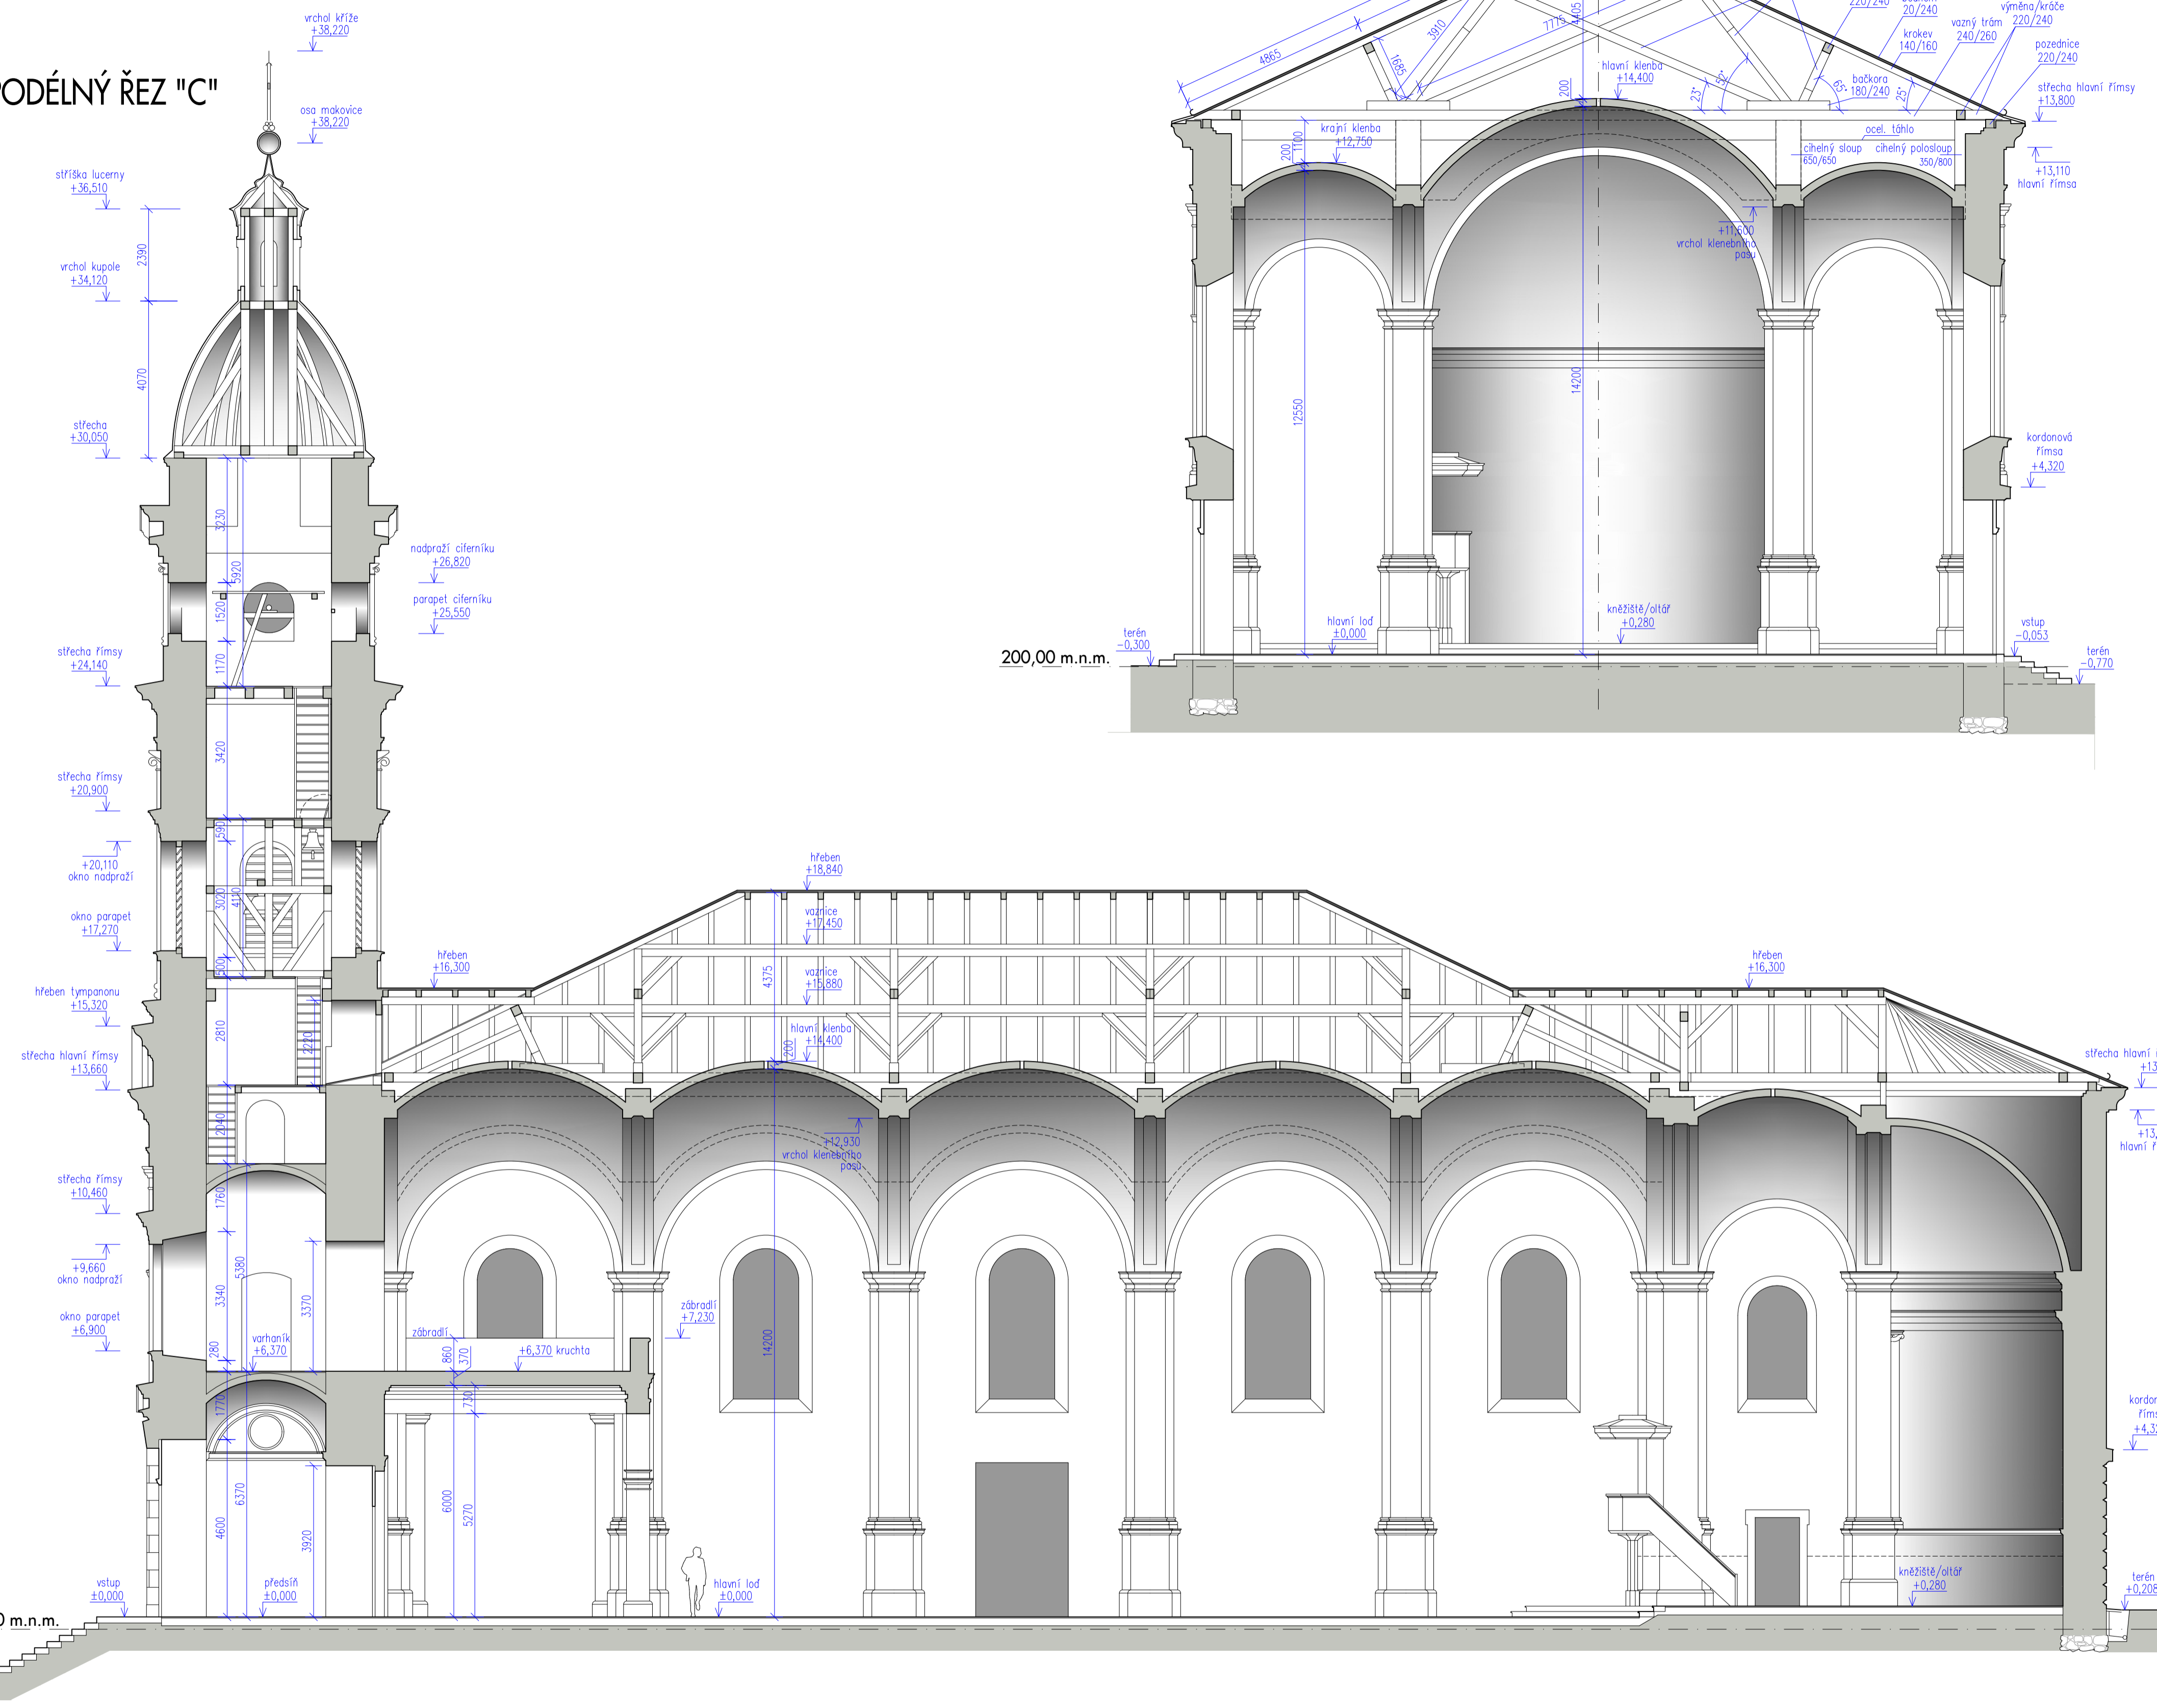

1:100

±0,000 = 200,32 m.n.m.

Hlavní projektant: Ing. arch. František Mazal	Kontroloval, zodp. projektant: Ing. arch. Lenka Mazalová	Vypracoval: Ing. arch. František Mazal	AAA STUDIO, s.r.o. architektonická kancelář Sokolova 8a, 602 00 Brno IČ: 253 41 603
Kraj: Jihomoravský	Obec: Dolní Kounice	Kat. území: Dolní Kounice	Formát: 11/2018
Investor: Římskokatolická farnost Dolní Kounice, Masarykovo náměstí 129/20, 66464 Dolní Kounice	Název díla: KOSTEL SV. PETRA A PAVLA v Dolních Kounicích STAVEBNÍ ZAMĚŘENÍ		Datum: 11/2018
Obsah: PŘÍČNÉ ŘEZY "A" A "B", PODÉLNÝ ŘEZ "C"			Štábla: stavební zaměření Číslo zakázky: Archivní číslo:
			Měřítko: 1:100 Číslo výkresu: 02